


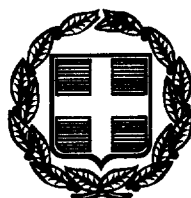

ΕΦΗΜΕΡΙΣ ΤΗΣ ΚΥΒΕΡΝΗΣΕΩΣ

ΤΗΣ ΕΛΛΗΝΙΚΗΣ ΔΗΜΟΚΡΑΤΙΑΣ

ΤΕΥΧΟΣ ΤΕΤΑΡΤΟ **Αρ. Φύλλου 330**

17 Μαΐου 1999

ΠΕΡΙΕΧΟΜΕΝΑ

ΑΝΑΔΑΣΩΣΕΙΣ

ΑΠΟΦΑΣΕΙΣ

ΠΟΛΕΟΔΟΜΙΑ

ΑΠΟΦΑΣΕΙΣ

ΑΝΑΔΑΣΩΣΕΙΣ

ΑΠΟΦΑΣΕΙΣ

Αριθ. ΔΔ/502 (1)

Κήρυξη αναδασωτέας έκτασης εμβαδού οκτώ κόμμα πεντακοσίων σαράντα τεσσάρων (8,544) στρεμμάτων στη θέση Άγιος Γεώργιος Δημ. διαμερισμάτος Στρογγυλής Περιφ. Δήμου Μελιτειέων Ν. Κέρκυρας.

Ο ΓΕΝΙΚΟΣ ΓΡΑΜΜΑΤΕΑΣ
ΠΕΡΙΦΕΡΕΙΑΣ ΙΟΝΙΩΝ ΝΗΣΙΩΝ

Έχοντας υπόψη:

1. Τις διατάξεις του Ν. 3200/55 περί διοικ/κής απόκλισης όπως τροποποιήθηκε και συμπληρώθηκε μεταγενέστερα με το Ν.Δ. 532/70.
2. Το άρθρο 117 του συντάγματος.
3. Τις διατάξεις του Ν. 998/79 «περί προστασίας των δασών κλπ» και ειδικότερα α) του άρθρου 41 παρ. 1, β) του άρθρου 38 παρ. 1 και 2 γ) το άρθρο 3.
4. Τις διαταγές του Υπουργείου Γεωργίας α) 160417/1189/8.7.80, β) 182447/3049/24.9.80, γ) 163846/3163/10.8.81, δ) 167606/3282/20.8.81.
5. Το άρθρο 12 του Ν. 2040/92 και Ν. 2240/94 και Ν 23...
6. Τον Ν. 2503/30.5.97 «Διοίκηση, οργάνωση στελέχωση της Περιφέρειας κλπ.
7. Την αριθ. ΔΔ/501/1.4.99 πρόταση της Δ/νσης Δασών Κερκύρας με την οποία προτείνεται η κήρυξη της παραπάνω έκτασης ως αναδασωτέας επειδή καταστράφηκε η δασική βλάστηση αποτελούμενη από πουρνάρι, κουμαριά, αγρίλι, ασπάλαθο, φιλίκι, λαδανιά από παράνομη εκχέρσωση που έγινε σε ανύποπτο χρονικό διάστημα και διαπιστώθηκε στις 22.3.99, αποφασίζουμε:

Κηρύσουμε αναδασωτέα των παραπάνω δημόσια δασικού χαρακτήρα έκταση εμβαδού οκτώ κόμμα πεντακοσίων σαράντα τεσσάρων (8,544) στρεμ. βρίσκεται στη θέση «Άγιος Γεώργιος» δημ. διαμερ Στρογγυλής Περιφ. Δήμου Μελιτειέων Ν. Κέρκυρας προσδιορίζεται από τα στοιχεία 1, 2, 3, ...20, 21, 1 και έχει όρια.

ΑΝΑΤΟΛΙΚΑ: Δασικού χαρακτήρα έκταση.
ΔΥΤΙΚΑ: Δασικού χαρακτήρα έκταση.
ΒΟΡΕΙΑ: Δασικού χαρακτήρα έκταση.
ΝΟΤΙΑ: Ελαιόκτημα.

Όπως φαίνεται στο συνημμένο διάγραμμα που αποτελεί αναπόσπατο μέρος της απόφασης αυτής με σκοπό την επαναδημιουργία με φυσική αναγέννηση της δασικής βλάστησης που καταστράφηκε αποτελούμενης από πουρνάρι, δευτερευόντως από κουμαριά, αγρίλι, φιλίκι, λαδανιά και τον αποκλεισμό κάθε αλλαγής της μορφής και της χρήσης της έκτακτης αυτής.

Η απόφαση αυτή να δημοσιευθεί στην Εφημερίδα της Κυβερνήσεως.


Κέρκυρα, 1 Απριλίου 1999

Ο Γενικός Γραμματέας Περιφέρειας
ΚΩΣΤΑΣ ΓΕΩΡΓΑΛΙΔΗΣ

ΤΟΠΟΓΡΑΦΙΚΟ ΔΙΑΓΡΑΜΜΑ

Αναδασωτέας Έκτασης Εμβαδού (8,544) στρεμ.
στη θέση" Αγιος Γεώργιος " Δημοτικού Διαμερ.
" Στρογγυλής " Περιφ. Δήμου Μελιτειέων
Ν. Κερκύρας

ΚΛΙΜΑΚΑ 1:1000

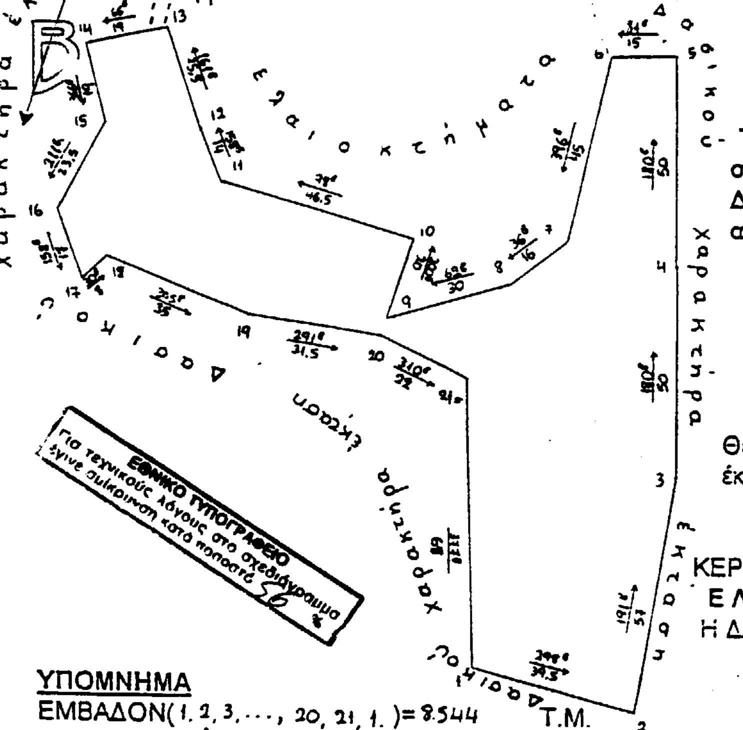


- Το παρόν ανήκει στην αριθμ. ΔΔ/302 / 1-4-99 απόφαση Γ.Γ.Π.Ι.Ν

Θέση αναδασωτέας έκτασης

ΧΑΡΤΗΣ ΠΡΟΣΑΝΑΤΟΛΙΣΜΟΥ

Κλίμακα 1: 20.000

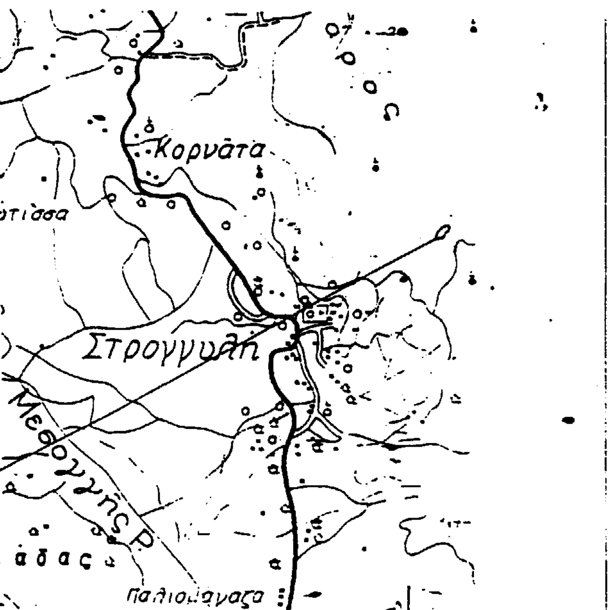


ΥΠΟΜΝΗΜΑ
ΕΜΒΑΔΟΝ(1, 2, 3, ..., 20, 21, 1.)= 8.544

ΚΕΡΚΥΡΑ 1-4-99
Ο ΣΥΝΤΑΚΤΗΣ

ΚΕΡΚΥΡΑ 1-4-99
ΕΛΕΓΧΘΗΚΕ
Η Δ/ΝΤΡΙΑ ΔΑΣΩΝ

ΚΡΙΚΗ-ΓΑΤΣΟΥΛΗ ΟΛΓΑ

ΚΕΡΚΥΡΑ 1-4-99
Ο
ΓΕΝΙΚΟΣ ΓΡΑΜΜΑΤΕΑΣ
ΠΕΡΙΦΕΡΕΙΑΣ ΙΟΝΙΩΝ ΝΗΣΙΩΝ

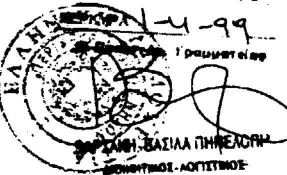

ΚΩΣΤΑΣ ΓΕΩΡΓΑΛΙΔΗΣ

ΠΟΛΕΟΔΟΜΙΑ

ΑΠΟΦΑΣΕΙΣ

Αριθ. ΔΠΠ&Τ οικ. 1158 (2)

Τροποποίηση Ρυμοτομικού Σχεδίου του οικισμού Φαναρίου του Δήμου Αιγείρου του Νομού Ροδόπης στο Ο.Τ. 9.

Ο ΝΟΜΑΡΧΗΣ ΡΟΔΟΠΗΣ

Έχοντας υπόψη:

1. Τις διατάξεις:

α) Του Ν. Δ/τος 17.7.1923 περί σχεδίων πόλεων, κωμμών, κλπ, και ειδικότερα τα άρθρα 3,9 και 70 όπως ισχύουν σήμερα.

β) Της παραγ. 2 του άρθ. 1 του Α.Ν. 314/68 (ΦΕΚ 46Α/68) όπως αυτή συμπληρώθηκε από την παραγρ. 2 του άρθρου 33 του Ν. 1337/83 και αντικαταστάθηκε με την παράγραφο 3 του άρθρου 34 του Ν. 1577/85 (ΦΕΚ 210Α/18.12.85).

γ) Του νόμου 1337/83 όπως τροποποιήθηκε μεταγενέστερα.

δ) Του νόμου 1577/85 περί ΓΟΚ (ΦΕΚ 210Α/18.12.85).

ε) Του Πρ. Δ/τος 183/86 (ΦΕΚ 70Α/86).

2. Την υπ' αριθ. 1512/8.5.89 (330Δ/30.5.98) απόφαση του Νομάρχη Ροδόπης με την οποία εγκρίθηκε η πολεοδομική μελέτη του οικισμού Φαναρίου Ν. Ροδόπης.

3. Την υπ' αριθ. 33/21.11.98 απόφαση του Κ.Σ. Φαναρίου.

4. Την υπ' αριθ. 33/11/25.11.98 γνωμοδότηση του ΣΧΟΠ Ν. Ροδόπης, αποφασίζουμε:

Τροποποιούμε το ρυμοτομικό σχέδιο του οικισμού Φαναρίου στο Ο.Τ. 9, όπως ειδικότερα φαίνεται στο από 17.11.1998 τοπογραφικό διάγραμμα που συνέτεξε ο τοπογράφος μηχανικός Δημήτριος Φελάκης σε Κλίμακα 1:500 το οποίο θεωρήθηκε από τον αναπληρωτή Διευθυντή Πολεοδομίας, Περ/ντος & Τουρισμού Ν. Ροδόπης ως συνοδευτικό της παρούσας απόφασης.

Οι όροι δόμησης που ισχύουν για τα Ο.Τ. 9 και 9Α είναι οι καθορισθέντες με την υπ' αριθμ. 1512/8.5.89 (ΦΕΚ 330Α/30.5.89) απόφαση του Νομάρχη Ροδόπης.

Από την παραπάνω τροποποίηση δεν προκύπτει μείωση των κοινοχρήστων χώρων της πολεοδομικής μελέτης του οικισμού Φαναρίου αντιθέτως προκύπτει αύξηση των κοινοχρήστων χώρων.


Από τις διατάξεις της παρούσας απόφασης δεν προκαλείται δαπάνη σε βάρος του προϋπολογισμού του Δήμου Αιγείρου.

Η παρούσα αυτή να δημοσιευθεί στην Εφημερίδα της Κυβερνήσεως.

Κομοτηνή, 5 Απριλίου 1999

Ο Νομάρχης

ΣΤΕΡΓΙΟΣ ΣΤΑΥΡΟΠΟΥΛΟΣ

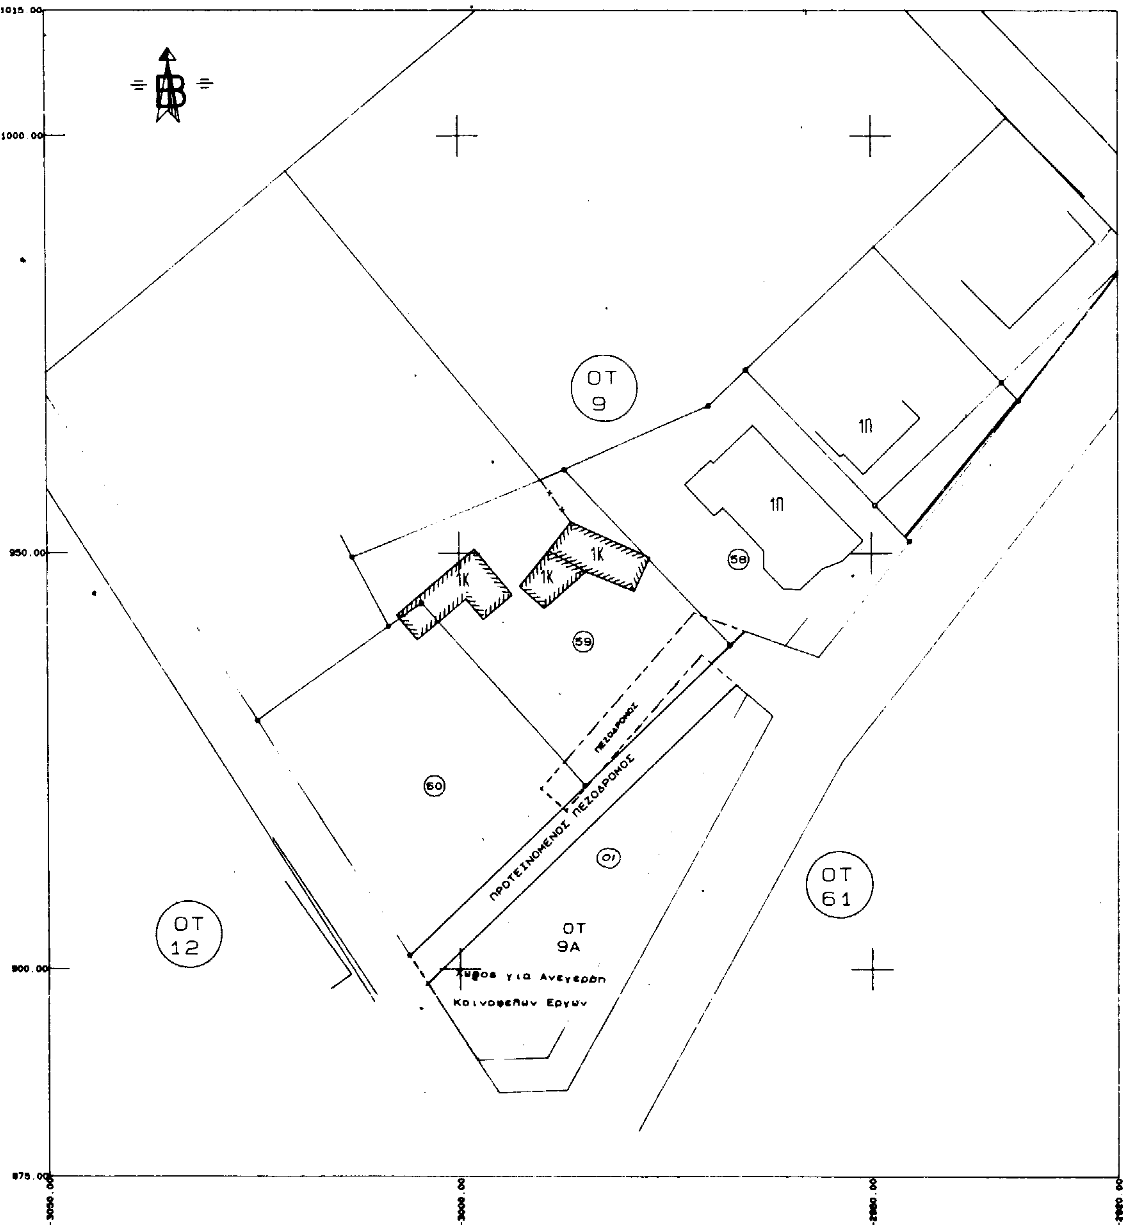

ΠΡΟΤΑΣΗ ΤΡΟΠΟΠΟΙΗΣΗΣ
ΡΥΜΟΤΟΜΙΚΟΥ ΣΧΕΔΙΟΥ ΦΑΝΑΡΙΟΥ ΣΤΟ Ο.Τ. 9

ΚΛΙΜΑΚΑ 1 : 500

ΠΡΟΤΕΙΝΟΜΕΝΗ ΡΥΜΟΤΟΜΙΚΗ ΓΡΑΜΜΗ
——— ΠΡΟΤΕΙΝΟΜΕΝΗ ΟΙΚΟΔΟΜΙΚΗ ΓΡΑΜΜΗ
ΚΑΤΑΡΓΟΥΜΕΝΗ ΡΥΜΟΤΟΜΙΚΗ ΓΡΑΜΜΗ
— — — ΚΑΤΑΡΓΟΥΜΕΝΗ ΟΙΚΟΔΟΜΙΚΗ ΓΡΑΜΜΗ

ΠΙΝΑΚΑΣ ΦΕΡΟΜΕΝΩΝ ΙΔΙΟΚΤΗΤΩΝ

60. ΓΕΜΕΤΖΗΣ ΣΤΕΡΓΙΟΣ κ.α.π.
59. ΚΑΡΑΧΡΥΣΑΦΗΣ ΑΘΑΝΑΣΙΟΣ
01. ΚΟΙΝΟΤΗΤΑ ΦΑΝΑΡΙΟΥ

ΚΟΜΟΤΗΝΗ 17 - 11 - 1998

Ο ΣΥΝΤΑΞΑΣ

ΔΗΜΗΤΡΙΟΣ ΧΡ. ΦΕΛΑΚΗΣ
ΔΙΠΛ. ΑΓΡΟΝ. & ΤΟΠΟΓΡΑΦΟΣ ΜΗΧ/ΚΟΣ
ΠΟΛΥΤ. ΣΧΟΛΗΣ Α.Π. ΘΕΣ/ΝΙΚΗΣ
ΜΕΛΟΣ Τ.Ε.Ε. ΑΡΙΘΜΟΣ ΜΗΤΡΩΟΥ 63269
Παπαδήμα 14 - ΚΟΜΟΤΗΝΗ - Τηλ. 36875

Το παρον σχεδιαγραμμα συνοδευει την υπ' αριθμ. 1158/5-4-99 αποφαση του Νομαρχου Ροδοπης

Ο Διευθυντης Δ.Π.Π. & Τ.

Σωκρατης Παπαδημητριου
Αρχιτεκτων με Α' βαθμο

ΕΘΝΙΚΟ ΤΥΠΟΓΡΑΦΕΙΟ
Για τεχνικούς λόγους στο σχεδιάγραμμα έγινε σμίκρυνση κατά ποσοστό 55 %

Αριθ. ΔΠΠ&Τ οικ. 1160 (3)

Επανακαθορισμός ορίων του οικισμού Ν. Σιδηροχωρίου Ν. Ροδόπης.

Ο ΝΟΜΑΡΧΗΣ ΡΟΔΟΠΗΣ

Έχοντας υπόψη:

1. Τις διατάξεις του από 24.4.1985 Π.Δ. (ΦΕΚ 181Δ/3.5.1985) «περί τρόπου καθορισμού ορίων οικισμού της χώρας, κατηγορίες αυτών και καθορισμός όρων και περιορισμών».

2. Τις διατάξεις του Ν. 2218/94 «Ίδρυση Νομαρχιακής αυτοδιοίκησης τροποποίηση διατάξεων για την πρωτοβάθμια αυτοδιοίκηση και την περιφέρεια και άλλες διατάξεις» (ΦΕΚ 90Α/13.6.94) όπως συμπληρώθηκαν με τον Ν. 2240/94 (ΦΕΚ 153Α/16.9.94).

3. Την υπ' αριθμόν 72/98 απόφαση του κοινοτικού συμβουλίου του οικισμού Ν. Σιδηροχωρίου.

4. Την υπ' αριθμόν 2.12.98 από 16.12.98 γνωμοδότηση του ΣΧΟΠ Ν. Ροδόπης με την οποία γνωμοδότησε ομόφωνα υπέρ του επανακαθορισμού των ορίων του οικισμού Ν. Σιδηροχωρίου όπως αυτά αναγράφονται λεπτομερώς στην υπ' αριθ. 72/98 απόφαση του Κ.Σ. Ν. Σιδηροχωρίου και σημειώνονται στο τοπογραφικό διάγραμμα με κλίμακα 1:5000, αποφασίζουμε:

Επανακαθορίζουμε τα όρια του οικισμού Ν. Σιδηροχωρίου όπως περιγράφονται λεπτομερώς στην υπ' αριθ. 72/98 απόφαση του Κ.Σ. Ν. Σιδηροχωρίου και εμφανίζονται στο τοπογραφικό διάγραμμα Κλίμακας 1:5000 το οποίο θεωρήθηκε από τον αναπληρωτή Διευθυντή Πολεοδομίας, Περ/ντος & Τουρισμού Ν. Ροδόπης ως συνοδευτικό της παρούσας απόφασης.


Από τις διατάξεις της παρούσας απόφασης δεν προκαλείται δαπάνη σε βάρος του προϋπολογισμού του δήμου Ν. Σιδηροχωρίου.

Η παρούσα αυτή να δημοσιευθεί στην Εφημερίδα της Κυβερνήσεως.

Κομοτηνή, 1 Απριλίου 1999

Ο Νομάρχης

ΣΤΕΡΓΙΟΣ ΣΤΑΥΡΟΠΟΥΛΟΣ

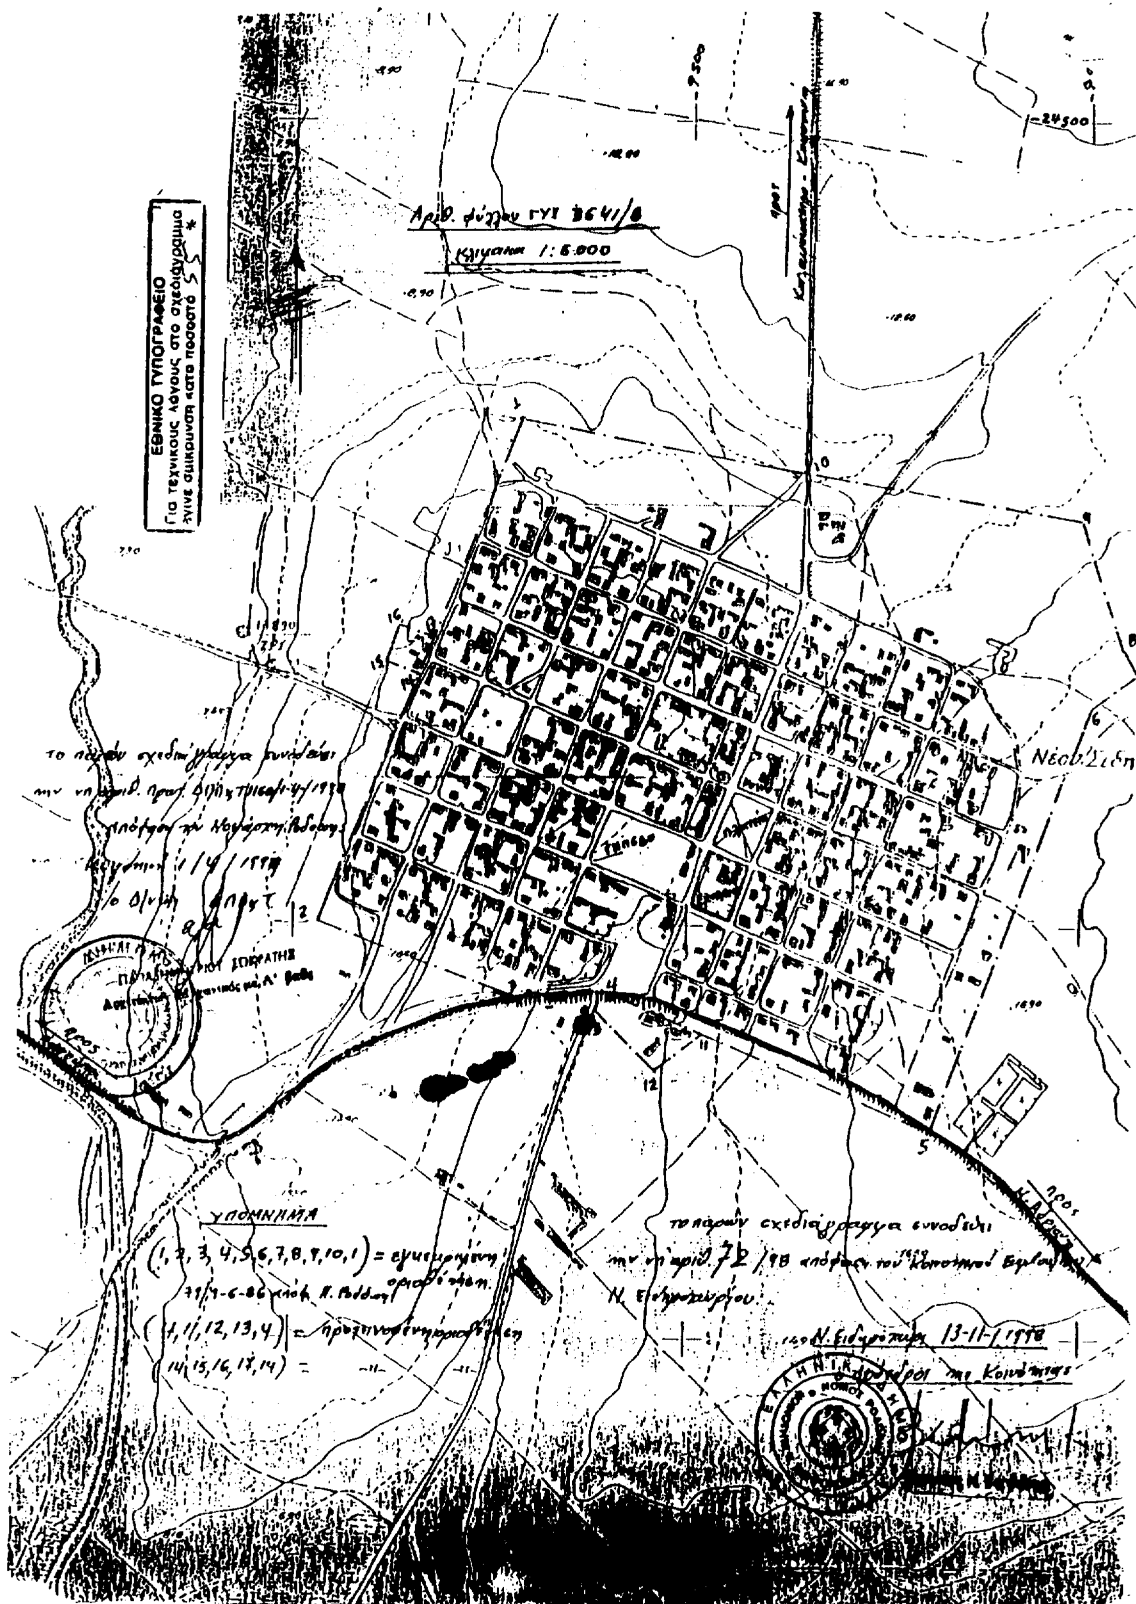
ΕΘΝΙΚΟ ΤΥΠΟΓΡΑΦΕΙΟ
Για τεχνικούς λόγους στο σχεδιάγραμμα
έγινε σμίκρυνση κατά ποσοστό 5 %
Κλίμακα 1:5.000
ΥΠΟΜΝΗΜΑ

ΕΘΝΙΚΟ ΤΥΠΟΓΡΑΦΕΙΟ

ΕΦΗΜΕΡΙΔΑ ΤΗΣ ΚΥΒΕΡΝΗΣΕΩΣ

ΚΑΠΟΔΙΣΤΡΙΟΥ 34 * ΑΘΗΝΑ 104 32 * TELEX 223211 YPET GR * FAX 52 34 312
ΗΛΕΚΤΡΟΝΙΚΗ ΔΙΕΥΘΥΝΣΗ: http: www.et.gr
INTERNET: hol.gr
e-mail: nvas @ hol.gr

ΥΠΗΡΕΣΙΕΣ ΕΞΥΠΗΡΕΤΗΣΗΣ ΠΟΛΙΤΩΝ

ΚΕΝΤΡΙΚΗ ΥΠΗΡΕΣΙΑ
Σολωμού 51

Πληροφορίες δημοσιευμάτων Α.Ε. - Ε.Π.Ε.	5225 761 5230 841
Πληροφορίες δημοσιευμάτων λοιπών Φ.Ε.Κ.	5225 713 5249 547
Πώληση Φ.Ε.Κ.	5239 762
Φωτοαντίγραφα παλαιών Φ.Ε.Κ.	5248 141
Βιβλιοθήκη παλαιών Φ.Ε.Κ.	5248 188
Οδηγίες για δημοσιεύματα Α.Ε. - Ε.Π.Ε.	5248 785
Εγγραφή Συνδρομητών Φ.Ε.Κ. και αποστολή Φ.Ε.Κ.	5248 320

ΠΕΡΙΦΕΡΕΙΑΚΑ ΓΡΑΦΕΙΑ ΠΩΛΗΣΗΣ Φ.Ε.Κ.

ΘΕΣΣΑΛΟΝΙΚΗ Βασ. Όλγας 227 - Τ.Κ. 54100	(031) 423 956
ΠΕΙΡΑΙΑΣ Νικήτα 6-8 Τ.Κ. 185 31	4135 228
ΠΑΤΡΑ Κορίνθου 327 - Τ.Κ. 262 23	(061) 6381 100
ΙΩΑΝΝΙΝΑ Διοικητήριο Τ.Κ. 450 44	(0651) 87215
ΚΟΜΟΤΗΝΗ Δημοκρατίας 1 Τ.Κ. 691 00	(0531) 22 858
ΛΑΡΙΣΑ Διοικητήριο Τ.Κ. 411 10	(041) 597449
ΚΕΡΚΥΡΑ Σαμαρά 13 Τ.Κ. 491 00	(0661) 89 127 / 89 120
ΗΡΑΚΛΕΙΟ Πλ. Ελευθερίας 1, Τ.Κ. 711 10	(081) 396 223
ΛΕΣΒΟΣ Πλ. Κωνσταντινουπόλεως Τ.Κ. 811 00 Μυτιλήνη	(0251) 46 888 / 47 533

ΤΙΜΗ ΦΥΛΛΩΝ ΕΦΗΜΕΡΙΔΟΣ ΤΗΣ ΚΥΒΕΡΝΗΣΕΩΣ
- Μέχρι 8 σελίδες 200 δρχ.
- Από 8 σελίδες και άνω προσαύξηση 100 δρχ. ανά 8σέλιδο ή μέρος αυτού

ΕΤΗΣΙΕΣ ΣΥΝΔΡΟΜΕΣ Φ.Ε.Κ.

Τεύχος	Κ.Α.Ε. Προϋπολογισμού 2531	Κ.Α.Ε. εσόδου υπέρ ΤΑΠΕΤ 3512
Α΄ (Νόμοι, Π.Δ., Συμβάσεις κ.λπ.)	60.000 δρχ.	3.000 δρχ.
Β΄ (Υπουργικές αποφάσεις κ.λπ.)	70.000 » .	3.500 » .
Γ΄ (Διορισμοί, απολύσεις κ.λπ. Δημ. Υπαλλήλων)	15.000 » .	750 » .
Δ΄ (Απαλλοτριώσεις, πολεοδομία κ.λπ.)	70.000 » .	3.500 » .
Αναπτυξιακών Πράξεων (Τ.Α.Π.Σ.)	30.000 » .	1.500 » .
Ν.Π.Δ.Δ. (Διορισμοί κ.λπ. προσωπικού Ν.Π.Δ.Δ.)	15.000 » .	750 » .
Παράρτημα (Προκηρύξεις θέσεων ΔΕΠ κ.τλ.)	5.000 » .	250 » .
Δελτίο Βιομηχανικής Ιδιοκτησίας (Δ.Ε.Β.Ι.)	10.000 » .	500 » .
Ανωτάτου Ειδικού Δικαστηρίου (Α.Ε.Δ.)	3.000 » .	150 » .
Προκηρύξεων Α.Σ.Ε.Π.	10.000 » .	500 » .
Ανωνύμων Εταιρειών & Ε.Π.Ε.	250.000 » .	12.500 » .
ΓΙΑ ΟΛΑ ΤΑ ΤΕΥΧΗ ΕΚΤΟΣ Α.Ε. & Ε.Π.Ε.	250.000 » .	12.500 » .

* Οι συνδρομές του εσωτερικού προπληρώνονται στα Δημόσια Ταμεία που δίνουν αποδεικτικό είσπραξης (διπλότυπο) το οποίο με τη φροντίδα του ενδιαφερομένου πρέπει να στέλνεται στην Υπηρεσία του Εθνικού Τυπογραφείου.
* Οι συνδρομές του εξωτερικού επιβαρύνονται, πέραν των ανωτέρω αναφερομένων ποσών, με τα ταχυδρομικά τέλη και μπορεί να στέλνονται με επιταγή και σε ανάλογο συνάλλαγμα στο Διευθυντή Διαχείρισης του Εθνικού Τυπογραφείου.
* Η πληρωμή του υπέρ ΤΑΠΕΤ ποσοστού που αντιστοιχεί σε συνδρομές, εισπράττεται από τα Δημόσια Ταμεία.
* Οι συνδρομητές του εξωτερικού μπορούν να στέλνουν το ποσό του ΤΑΠΕΤ μαζί με το ποσό της συνδρομής.
* Οι Νομαρχιακές Αυτοδιοικήσεις, οι Δήμοι, οι Κοινότητες ως και οι επιχειρήσεις αυτών πληρώνουν το μισό χρηματικό ποσό της συνδρομής και ολόκληρο το ποσό υπέρ του ΤΑΠΕΤ.
* Η συνδρομή ισχύει για ένα χρόνο, που αρχίζει την 1η Ιανουαρίου και λήγει την 31η Δεκεμβρίου του ίδιου χρόνου. Δεν εγγράφονται συνδρομητές για μικρότερο χρονικό διάστημα.
* Η εγγραφή ή ανανέωση της συνδρομής πραγματοποιείται το αργότερο μέχρι τον Μάρτιο κάθε έτους.
* Αντίγραφα διπλοτύπων, ταχυδρομικές επιταγές και χρηματικά γράμματια δεν γίνονται δεκτά.

Οι υπηρεσίες εξυπηρέτησης των πολιτών λειτουργούν καθημερινά από 08.00΄ έως 13.00΄

(ΑΠΟ ΤΟ ΕΘΝΙΚΟ ΤΥΠΟΓΡΑΦΕΙΟ)